


Существующая схема теплоснабжения от котельной №3 п. Бор

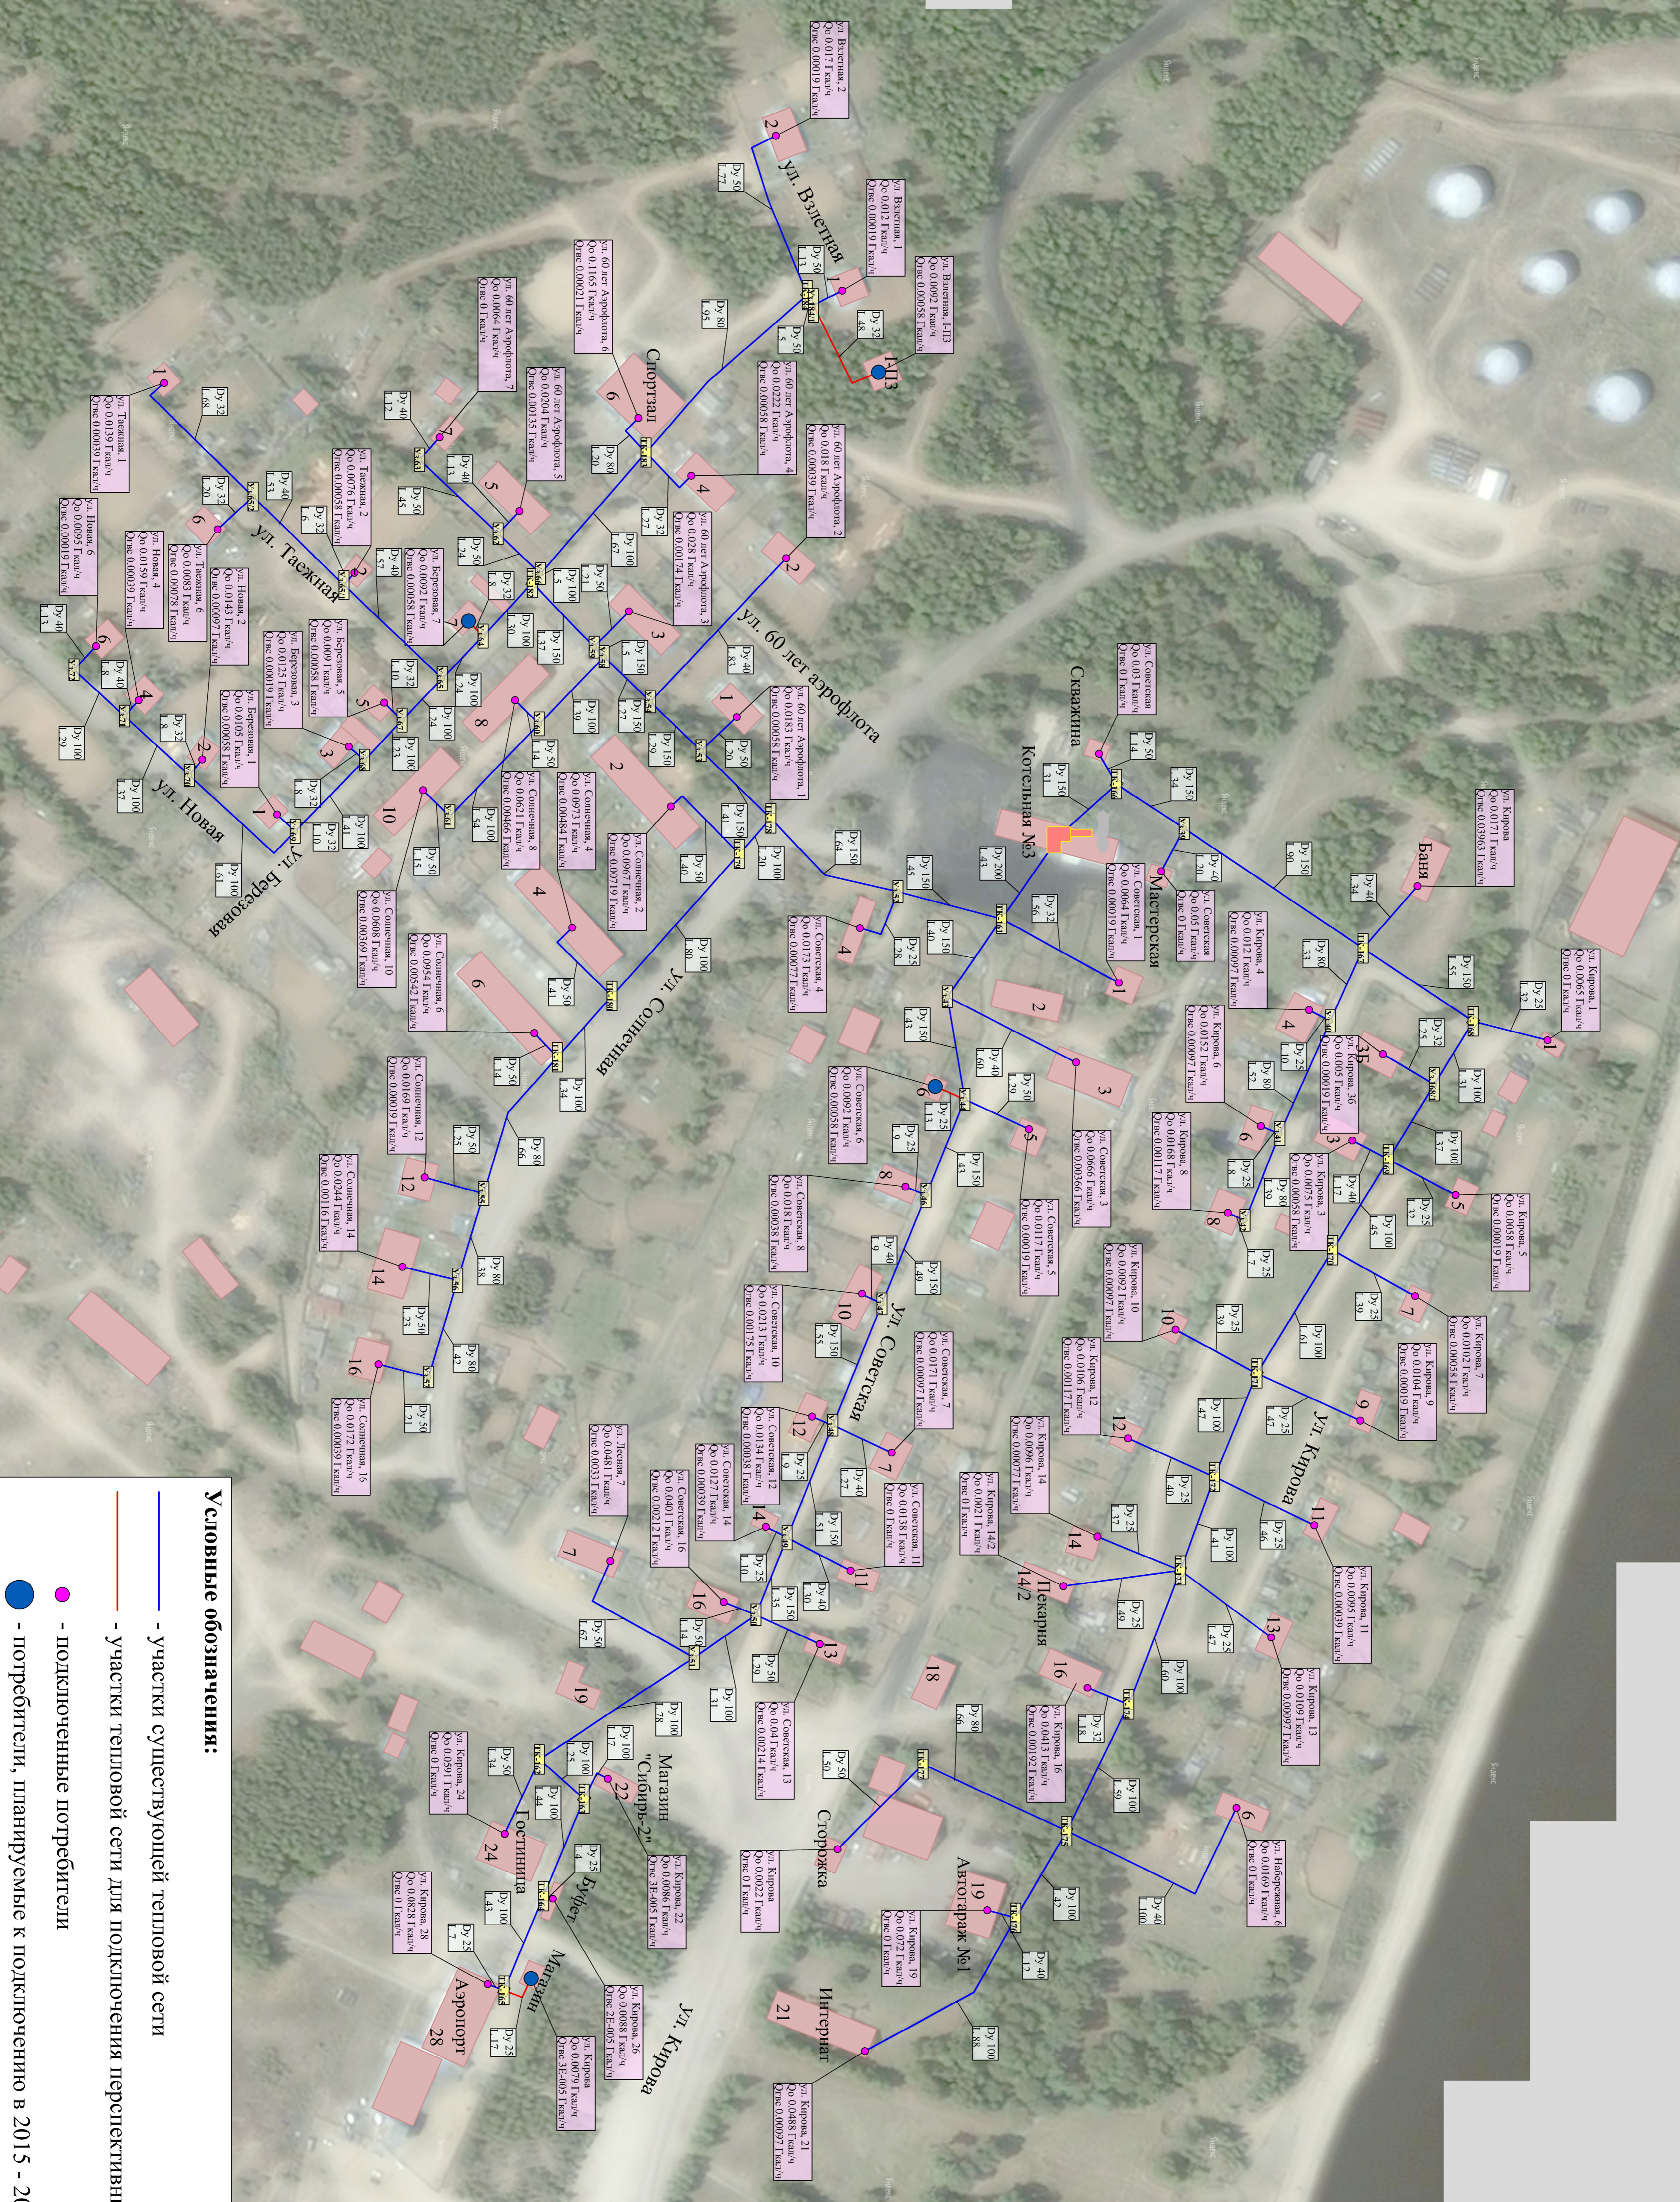

Условные обозначения:

- участки существующей тепловой сети
- участки тепловой сети для подключения перспективных потребителей
- - подключенные потребители
- - потребители, планируемые к подключению в 2015 - 2016 гг.