


Перспективная схема теплоснабжения от котельной №1 п. Бор

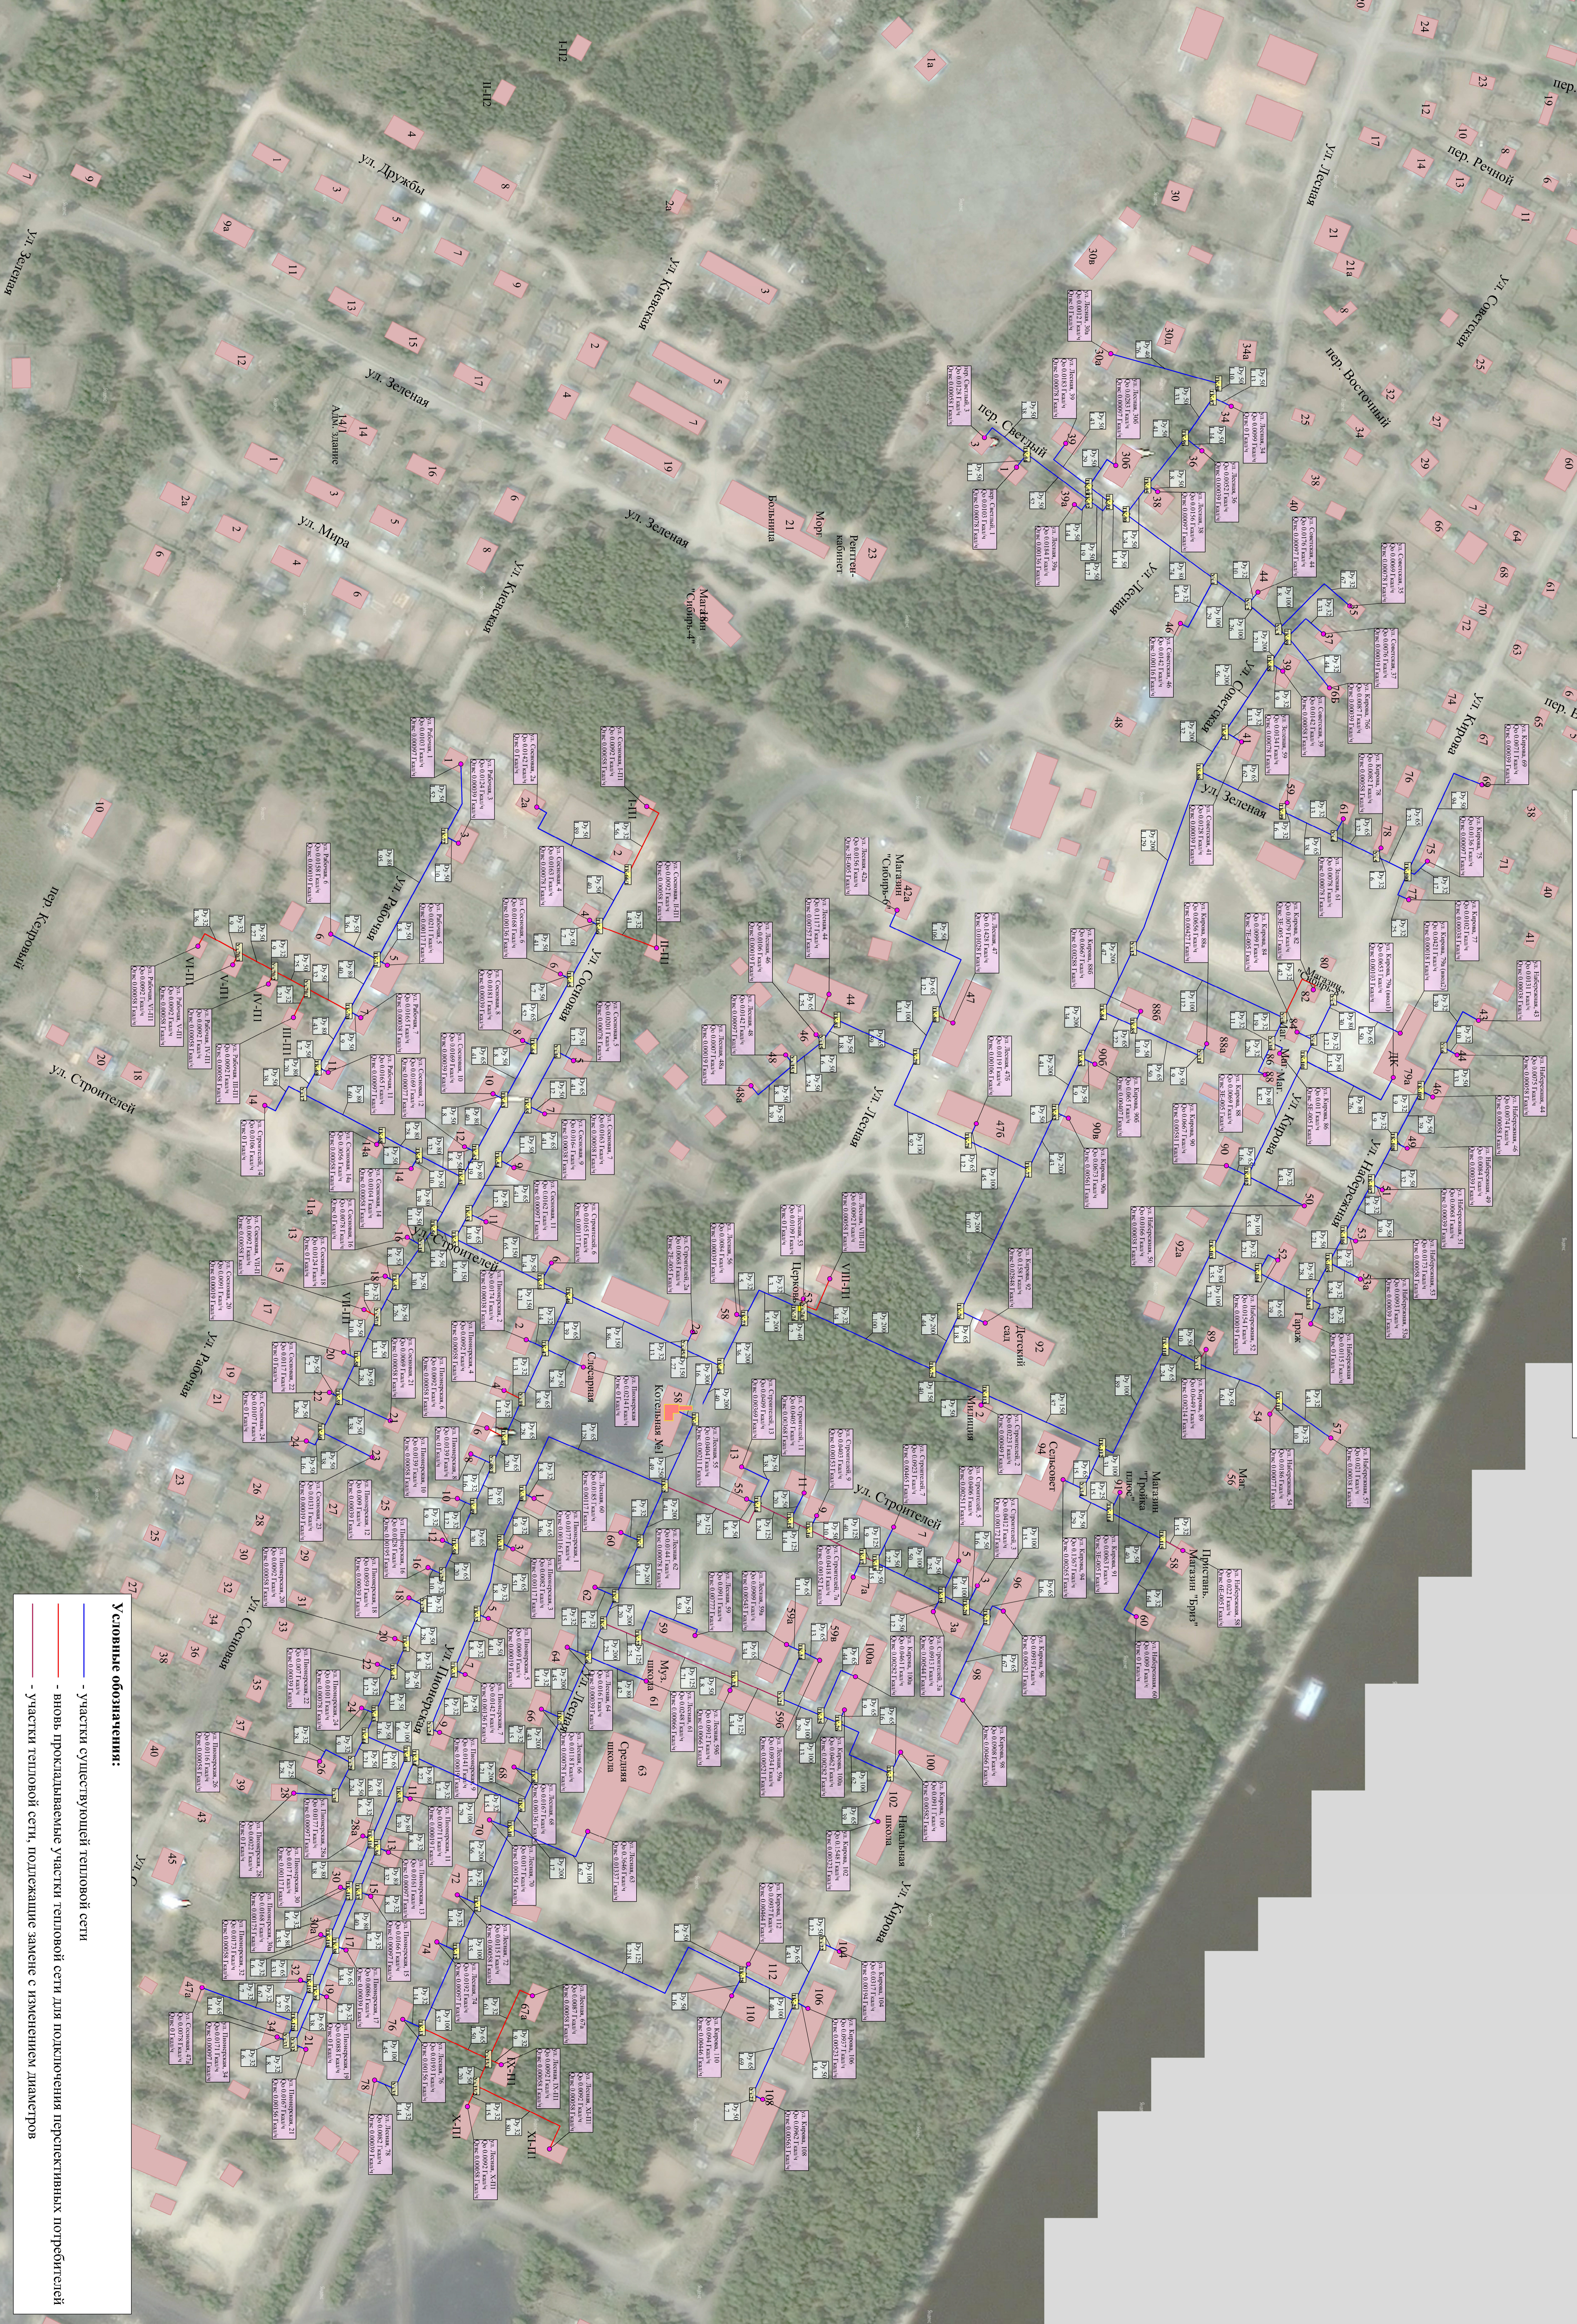

- Условные обозначения:**
- участки существующей тепловой сети
 - вновь проектируемые участки тепловой сети для подключения перспективных потребителей
 - участки тепловой сети, подлежащие замене с изменением диаметров