


Перспективная схема теплоснабжения от котельной №3 п. Бор

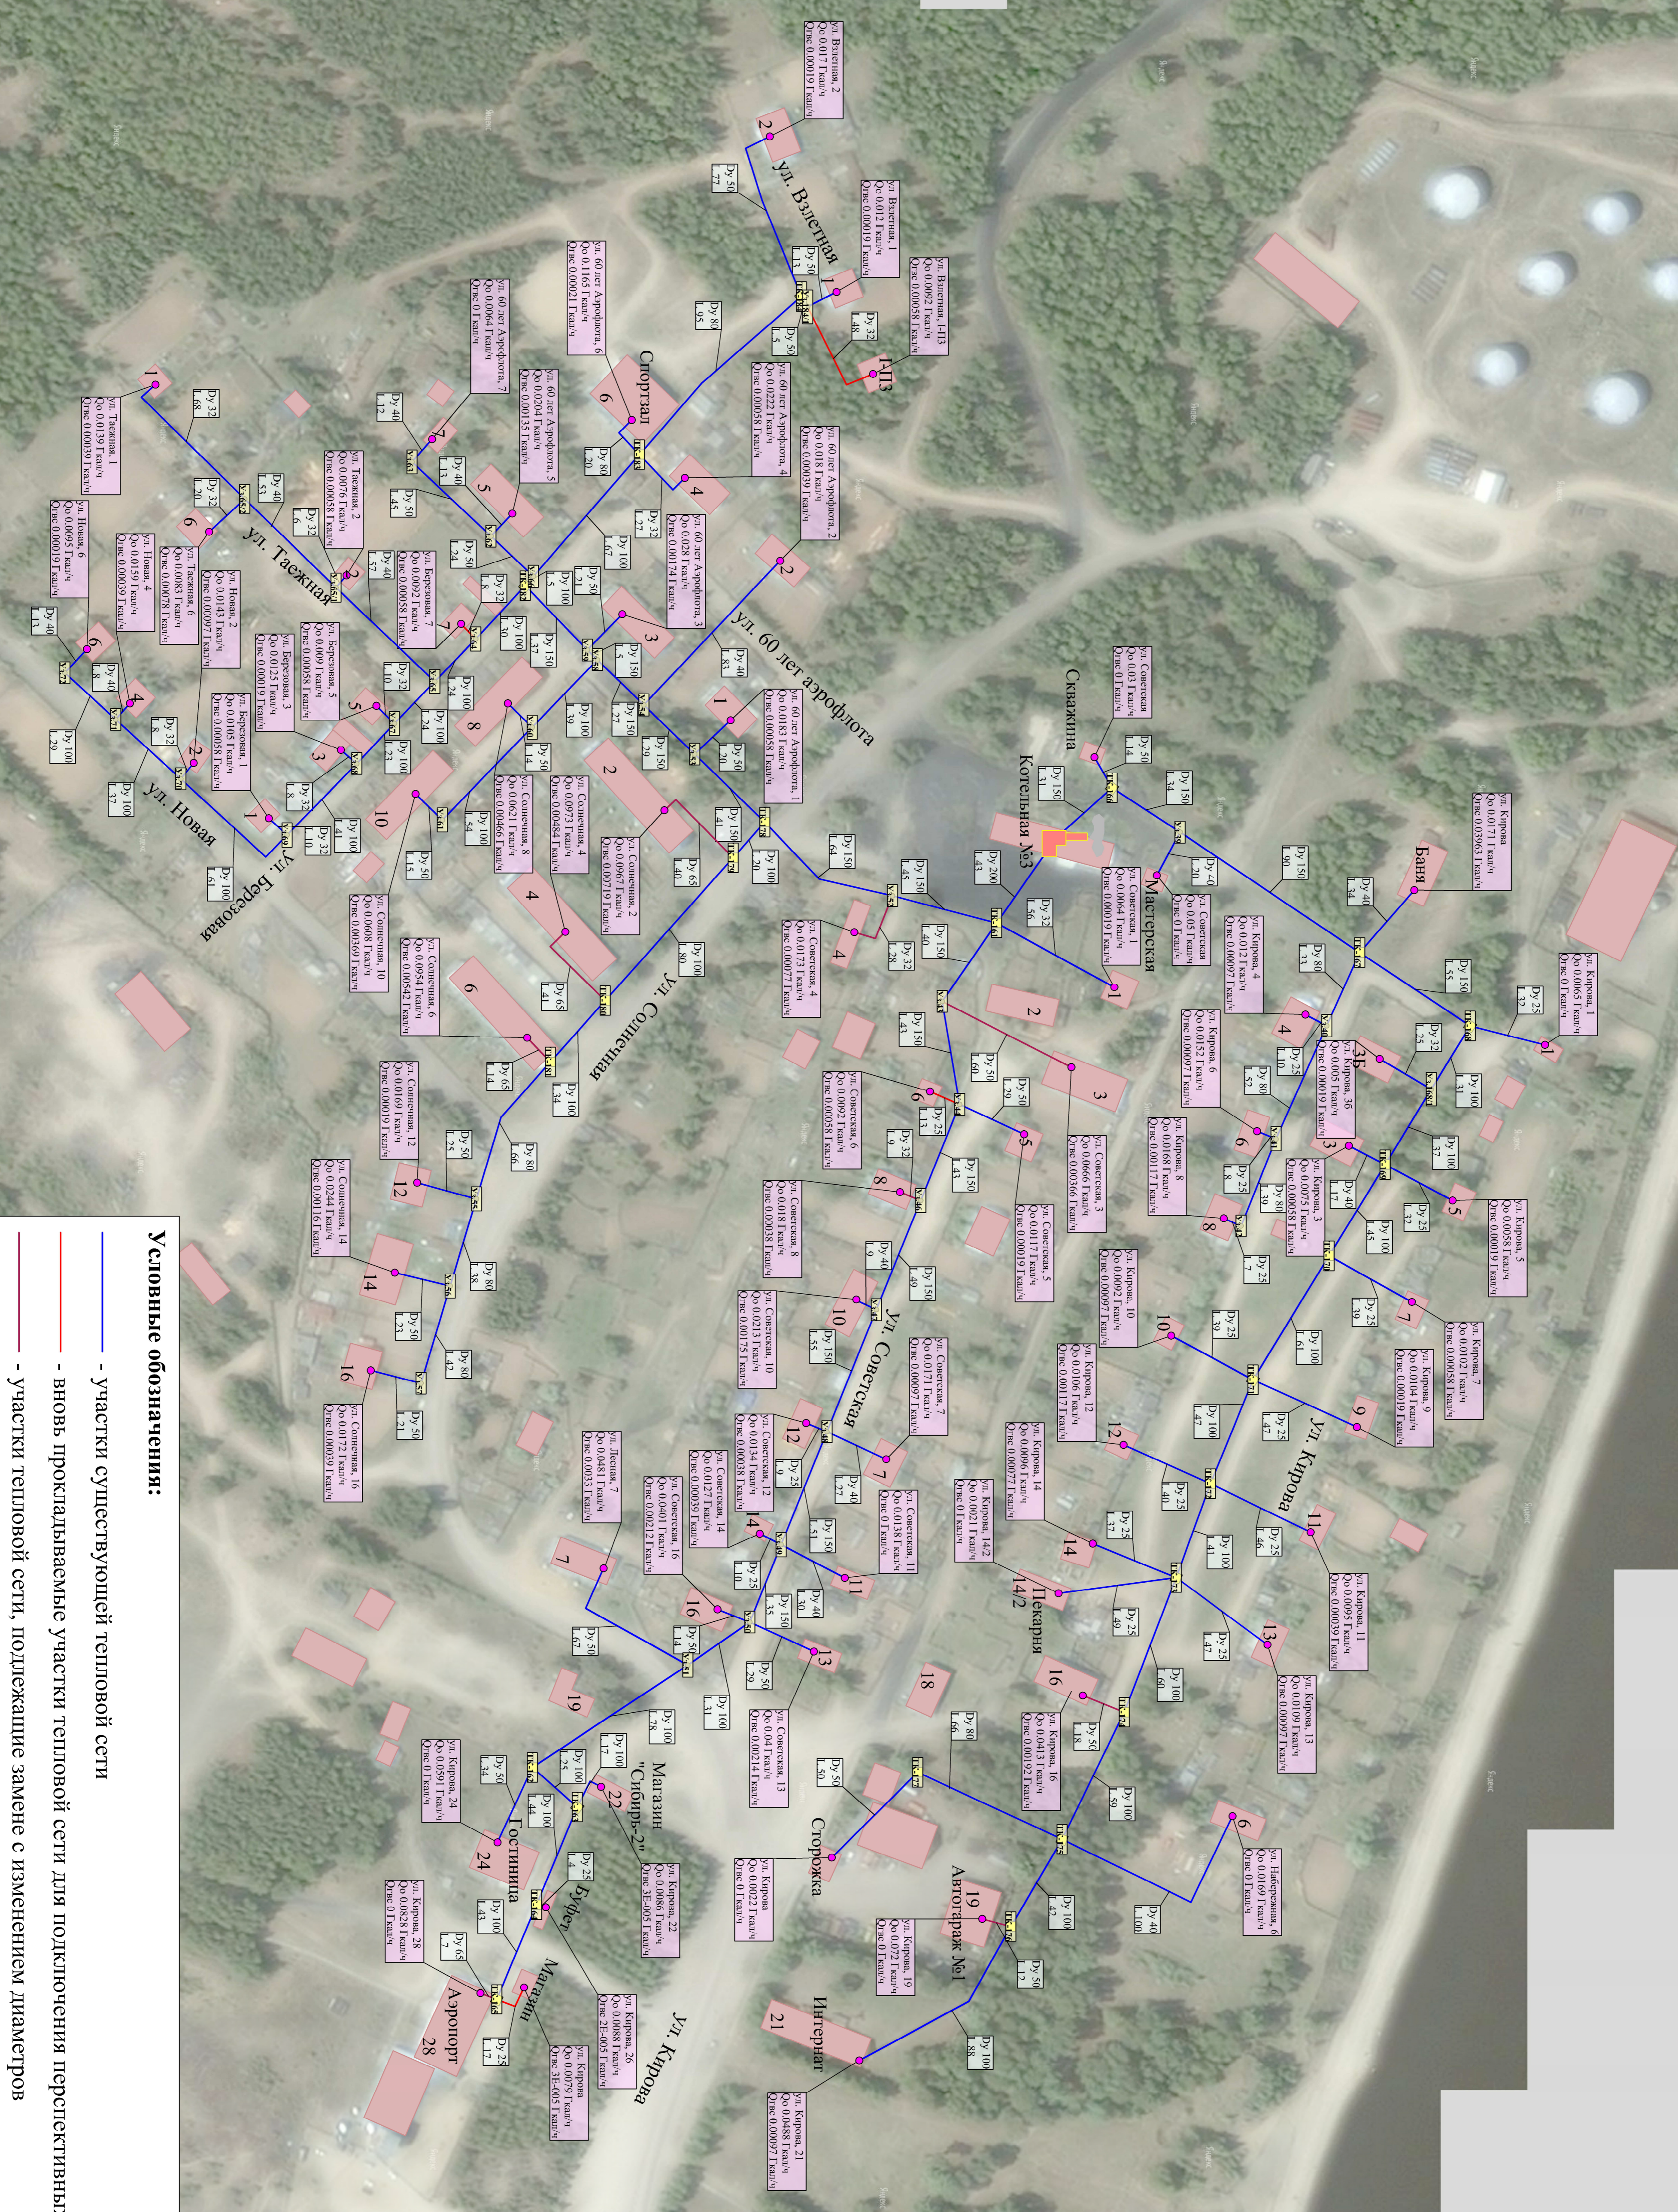

Условные обозначения:

- участки существующей тепловой сети
- вновь прокладываемые участки тепловой сети для подключения перспективных потребителей
- участки тепловой сети, подлежащие замене с изменением диаметров